
14 - 17 AUGUST

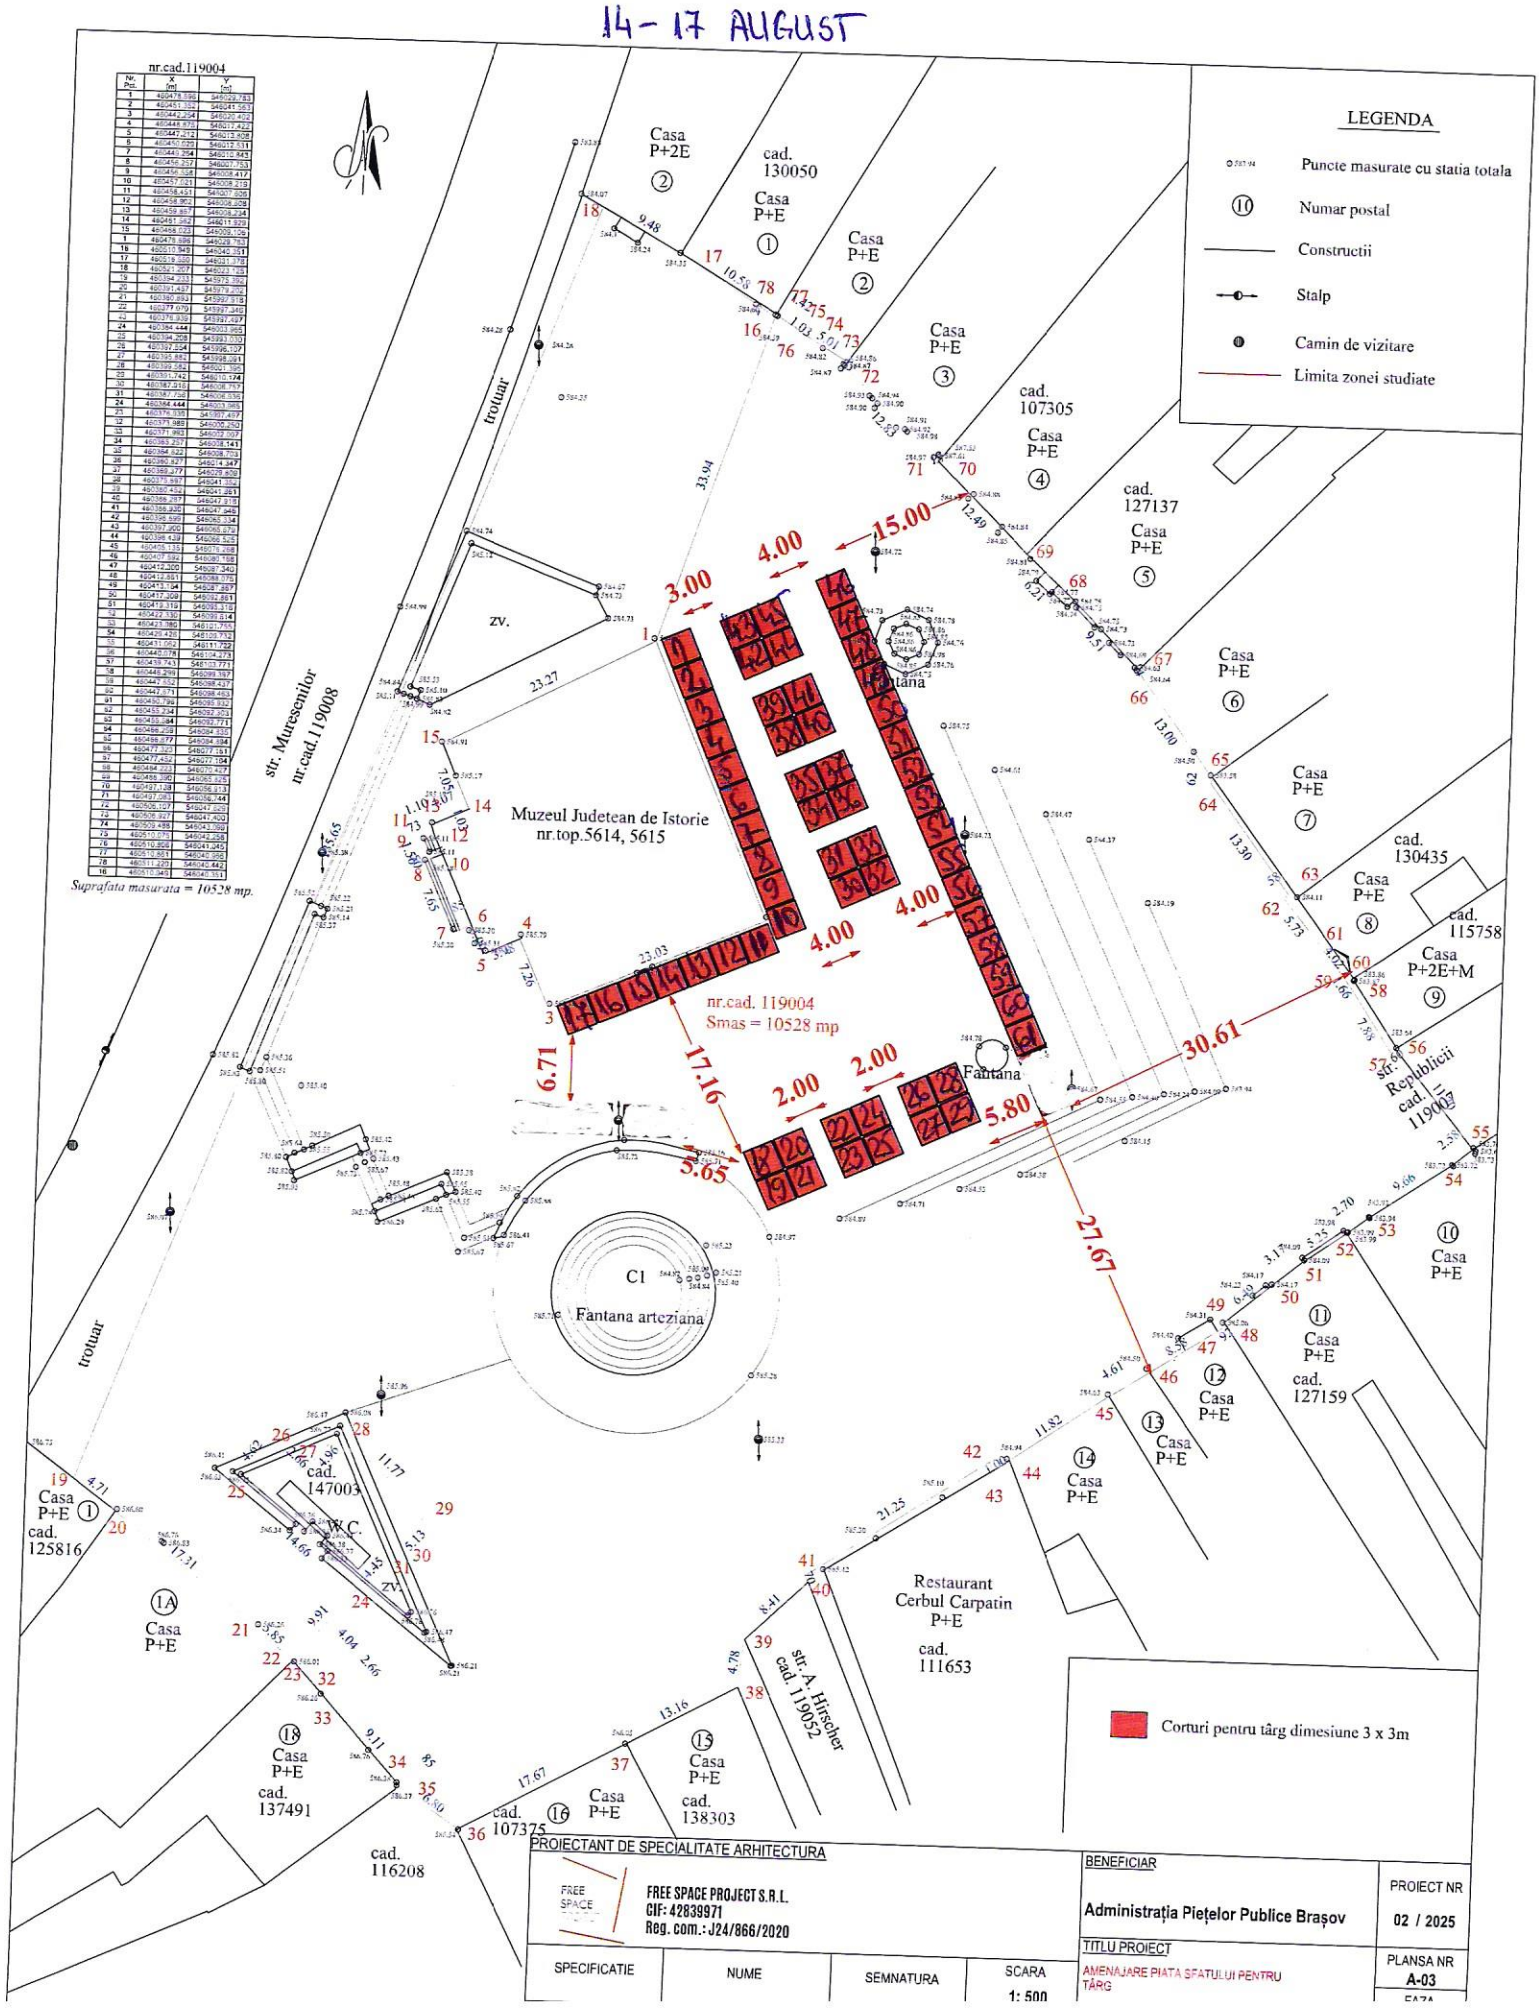

PROIECTANT DE SPECIALITATE ARHITECTURA				BENEFICIAR	PROIECT NR
FREE SPACE PROJECT S.R.L. CIF: 42639971 Reg. com.: J24/866/2020				Administrația Piețelor Publice Brașov	02 / 2025
SPECIFICATIE	NUME	SEMNATURA	SCARA 1: 500	TITLU PROIECT AMENAJARE PIATA SFATULUI PENTRU TÂRG	PLANSA NR A-03