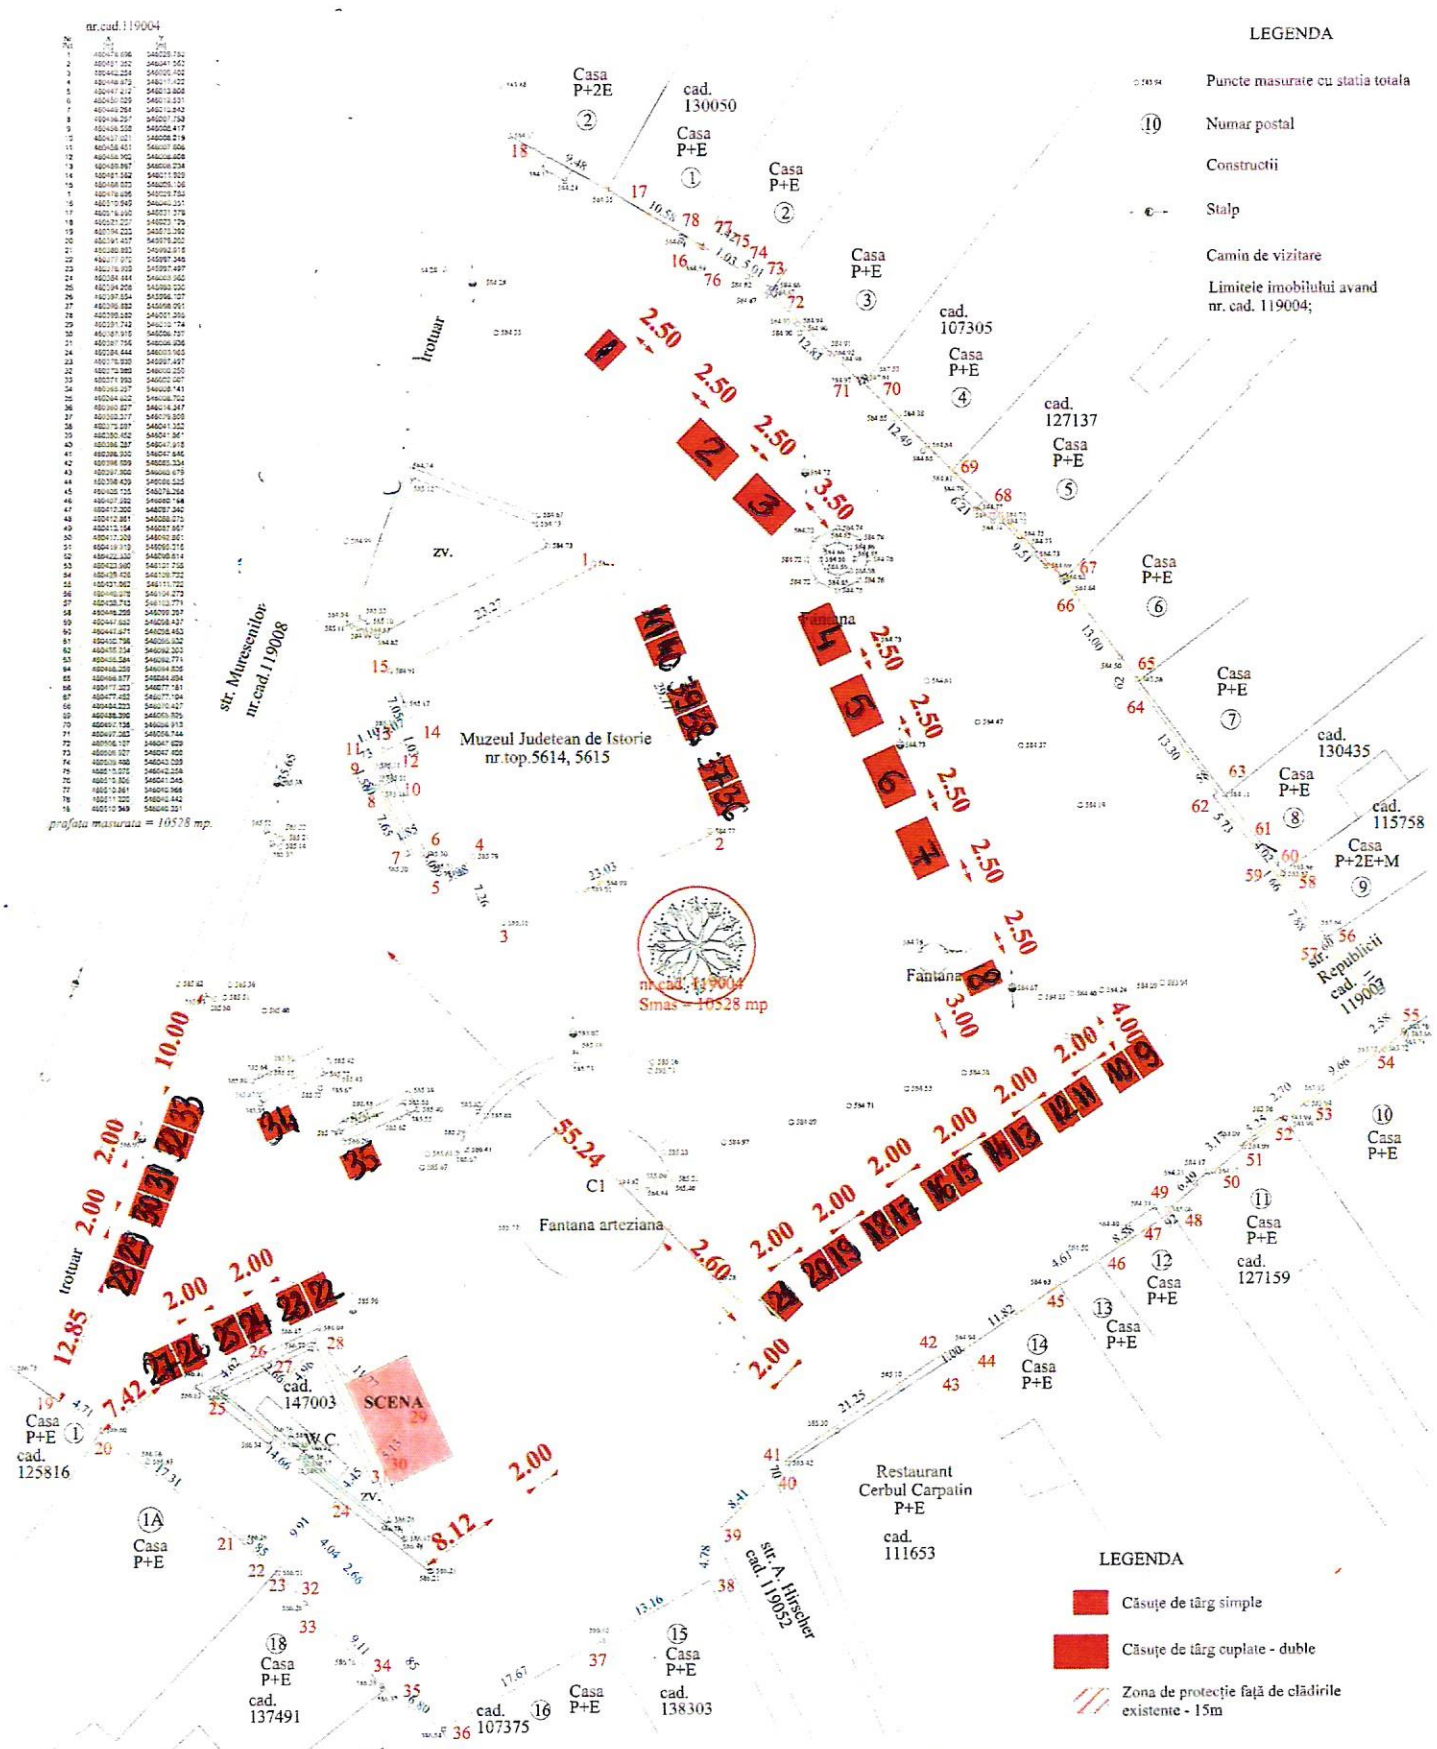


ING. PUPĂZĂ CRISTIAN
Certificat de autorizare categoria B
Seria RO-BV-F Nr. 0185 / 05.06.2014

BENEFICIAR: MUNICIPIUL BRASOV

ADRESA: Jud. Brasov, Mun. Brasov, str. Piata Sfatului

P01

MĂSURAT	Ing. PUPAZA C.	SCARA 1: 500
DESENAT	Ing. PUPAZA C.	DATA Mai 2024
APROBAT	Ing. PUPAZA C.	

PLAN TOPOGRAFIC
RIDICARE TOPOGRAFICĂ

Sistem de proiectie Stereografic 1970