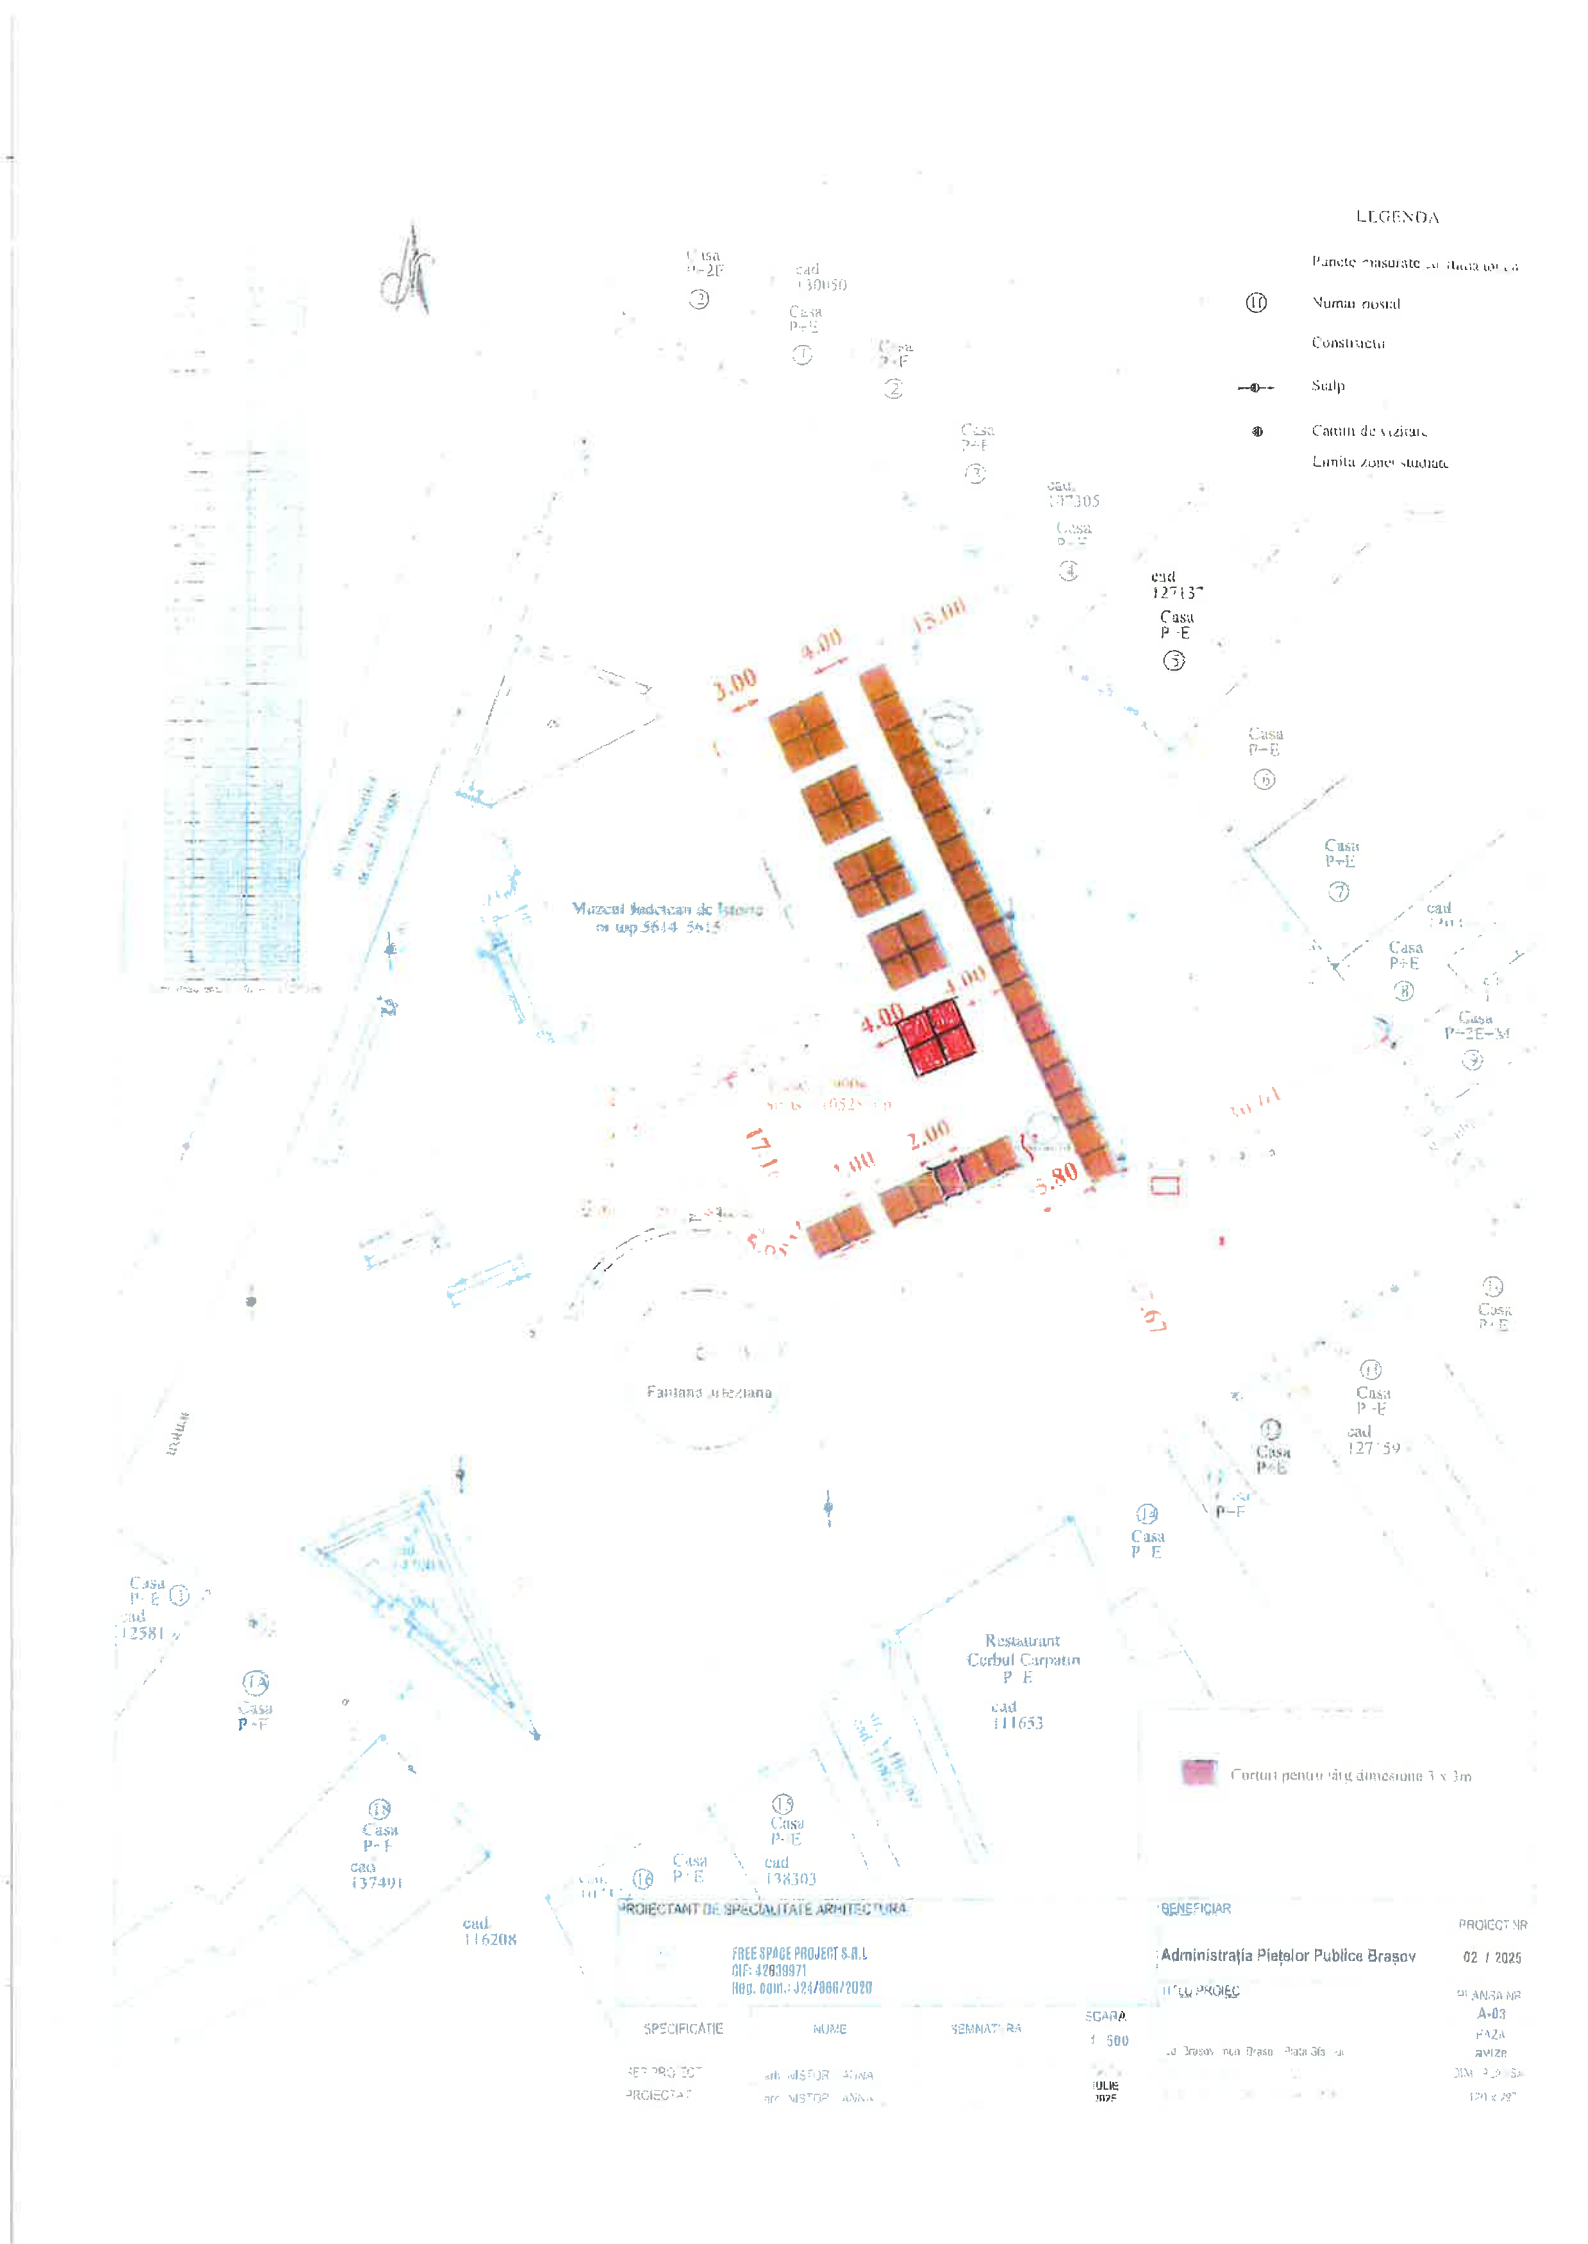

LEGENDA
Numar postal
Constructii
Scalp
Limita zonei studiate
Muzeul Judetean de Istorie
cu nr. 5614, 5615
4.00
15.00
3.00
4.00
4.00
1.00
2.00
1.00
5.80
Fantana arteziana
Restaurant
Cerbul Carpatin
P E
cad
111653
Casa
P+E
Casa
P+F
Casa
P+2E
Casa
P+2E+M
cad
130050
cad
137305
cad
127137
cad
127159
cad
137491
cad
138303
cad
116208
cad
112581
Cortun pentru targ dimensiune 3 x 3m
PROIECTANT DE SPECIALITATE ARHITECTURA
FREE SPACE PROJECT S.R.L
CIF: 42839971
Reg. com.: J24/866/2020
BENEFICIAR
Administratia Pietelor Publice Brasov
SPECIFICATIE
NUME
SEMNATURA
SCARA
1 : 500
PROIECT NR
02 / 2025
A-03
FAZA
avize