
5-7 SEPTEMBRIE

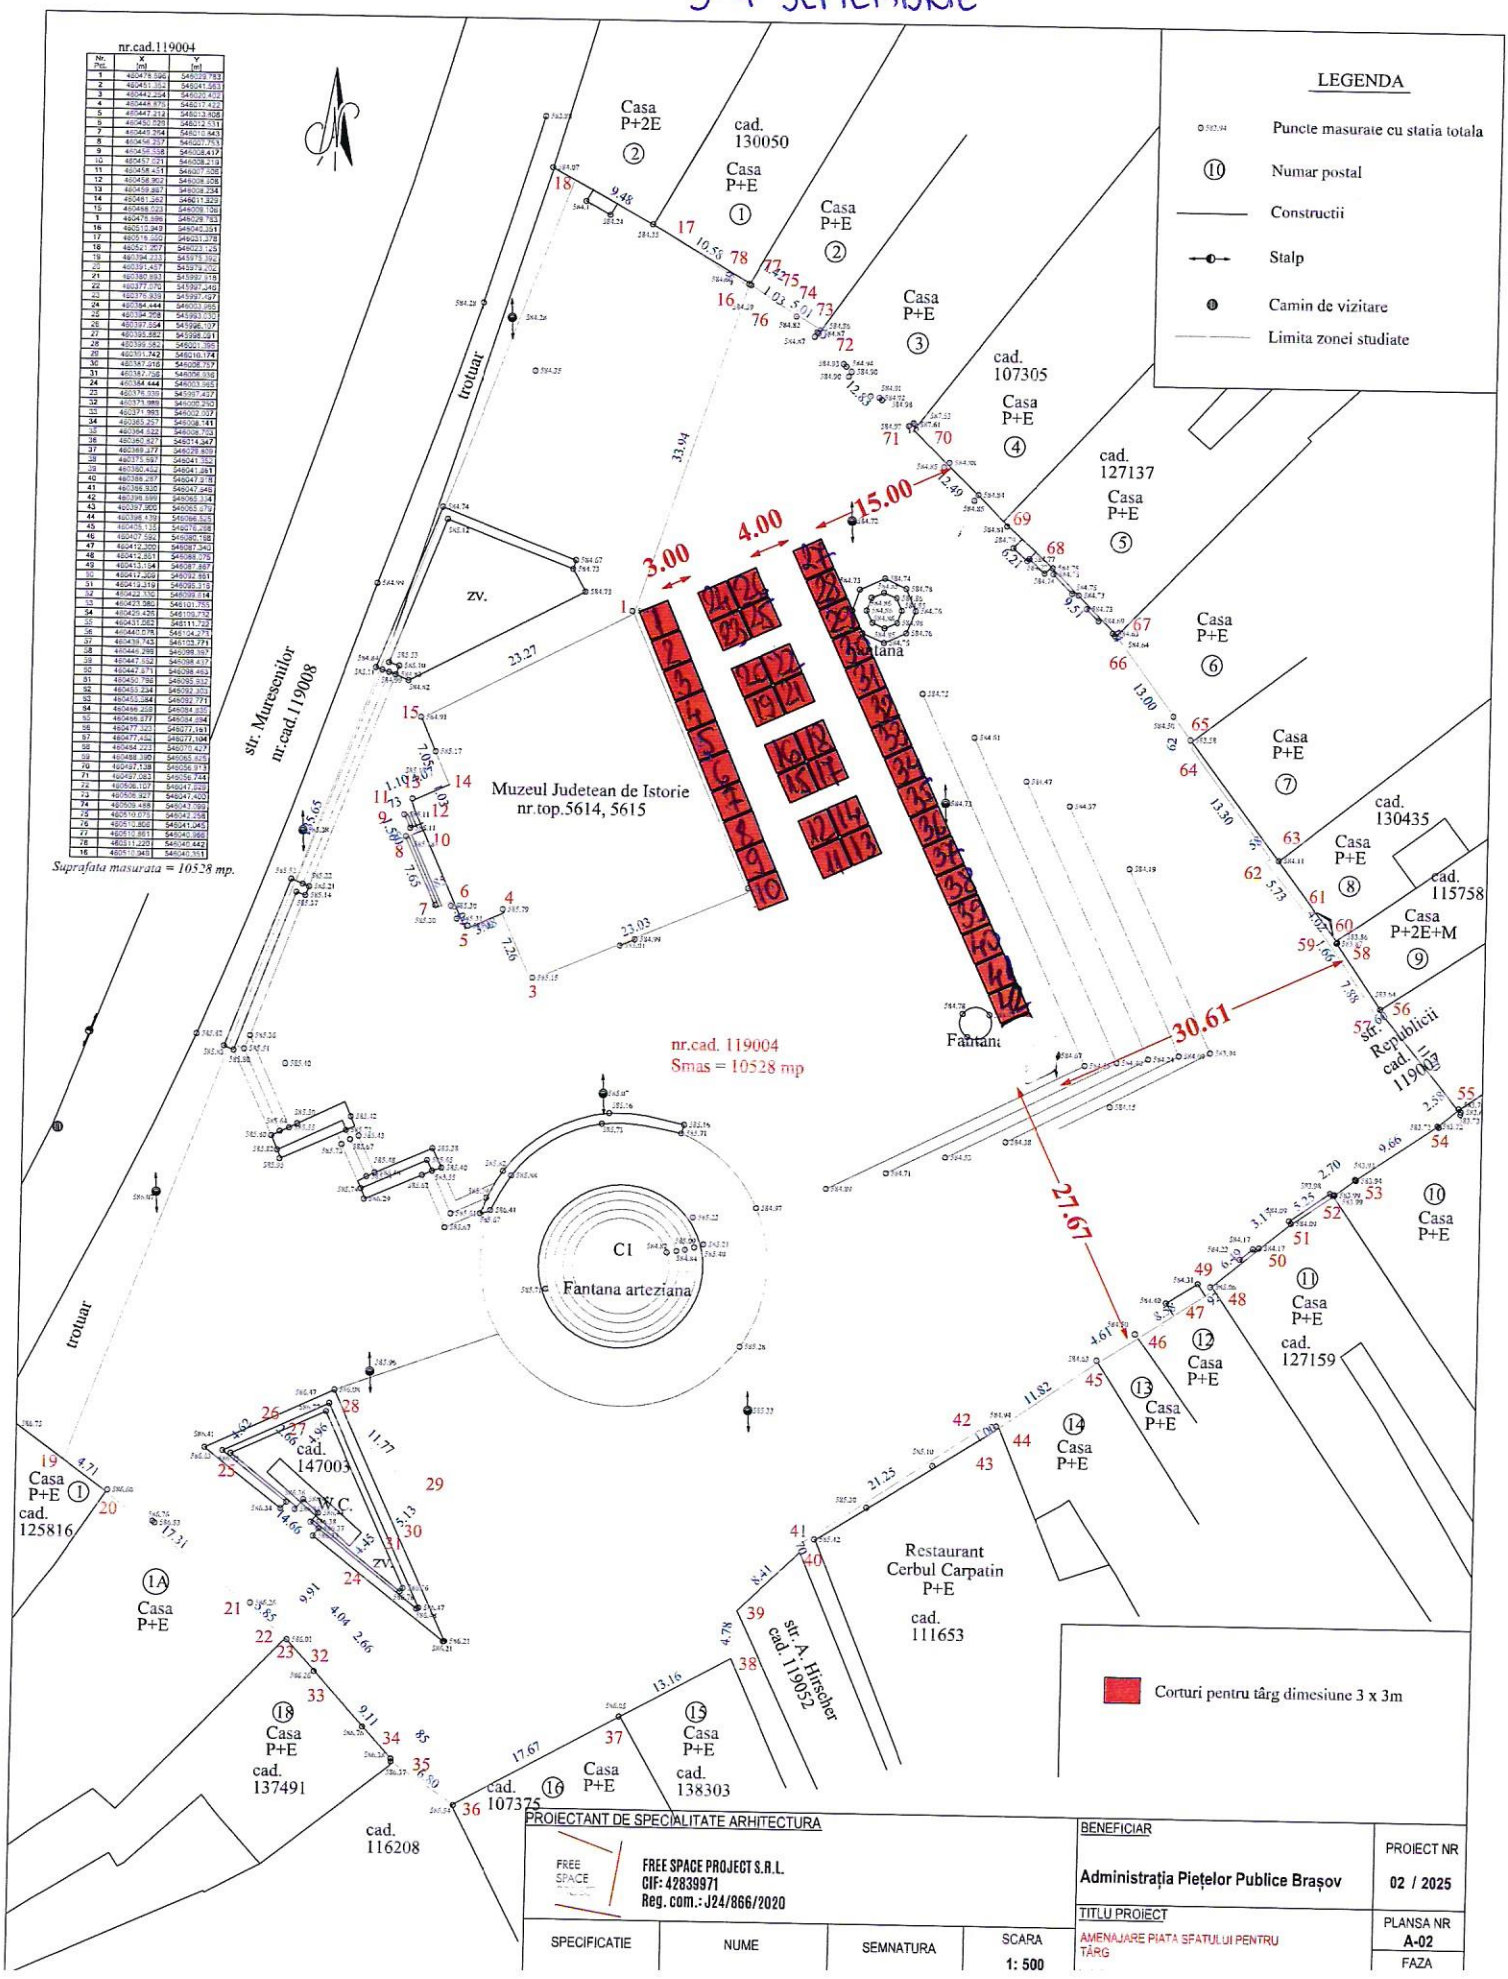

Nr. Pct.	X [m]	Y [m]
1	480478.596	546029.783
2	480451.354	546041.563
3	480442.264	546020.499
4	480448.875	546017.422
5	480447.212	546013.606
6	480450.529	546012.511
7	480449.264	546010.643
8	480446.257	546007.763
9	480456.538	546008.417
10	480467.071	546008.219
11	480458.451	546007.508
12	480456.962	546008.058
13	480459.887	546008.234
14	480461.562	546011.329
15	480468.023	546009.105
1	480475.986	546028.783
16	480512.943	546049.391
17	480518.369	546031.378
18	480521.257	546023.123
19	480394.233	545975.392
20	480391.457	545974.012
21	480380.993	545992.116
22	480377.070	545997.349
23	480376.839	545997.497
24	480384.444	546003.965
25	480394.268	545993.530
26	480397.554	545996.107
27	480399.582	545998.021
28	480399.582	546000.395
29	480391.742	546016.174
30	480387.916	546008.757
31	480387.538	546006.348
32	480384.444	546003.965
33	480376.839	545997.497
34	480371.980	546002.707
35	480365.257	546008.141
36	480364.132	546008.703
37	480360.527	546014.347
38	480369.277	546028.809
39	480375.597	546041.352
40	480380.482	546041.861
41	480388.287	546047.918
42	480396.335	546047.948
43	480396.989	546062.304
44	480397.900	546065.379
45	480396.479	546066.525
46	480405.135	546076.208
47	480407.592	546080.188
48	480412.209	546087.340
49	480412.851	546088.375
50	480413.184	546087.887
51	480417.268	546092.861
52	480419.219	546095.218
53	480422.136	546099.114
54	480423.380	546101.765
55	480425.435	546105.792
56	480431.082	546111.723
57	480440.078	546104.279
58	480439.743	546103.771
59	480446.298	546098.357
60	480447.152	546098.437
61	480447.271	546098.452
62	480450.786	546095.852
63	480453.294	546092.950
64	480450.586	546092.771
65	480449.208	546084.890
66	480466.877	546084.694
67	480477.423	546077.193
68	480477.436	546077.184
69	480484.223	546070.427
70	480488.390	546065.625
71	480491.188	546056.913
72	480497.082	546056.744
73	480506.107	546047.839
74	480508.342	546047.460
75	480509.488	546047.789
76	480510.075	546047.258
77	480512.805	546047.045
78	480512.851	546046.988
79	480511.229	546046.442
80	480511.943	546047.353

PROIECTANT DE SPECIALITATE ARHITECTURA				BENEFICIAR	PROIECT NR
FREE SPACE PROJECT S.R.L. CIF: 42839971 Reg. com.: J24/866/2020				Administrația Piețelor Publice Brașov	02 / 2025
SPECIFICATIE	NUME	SEMNATURA	SCARA 1: 500	TITLU PROIECT AMENAJARE PIATA SFATULUI PENTRU TÂRG	PLANSA NR A-02
					FAZA