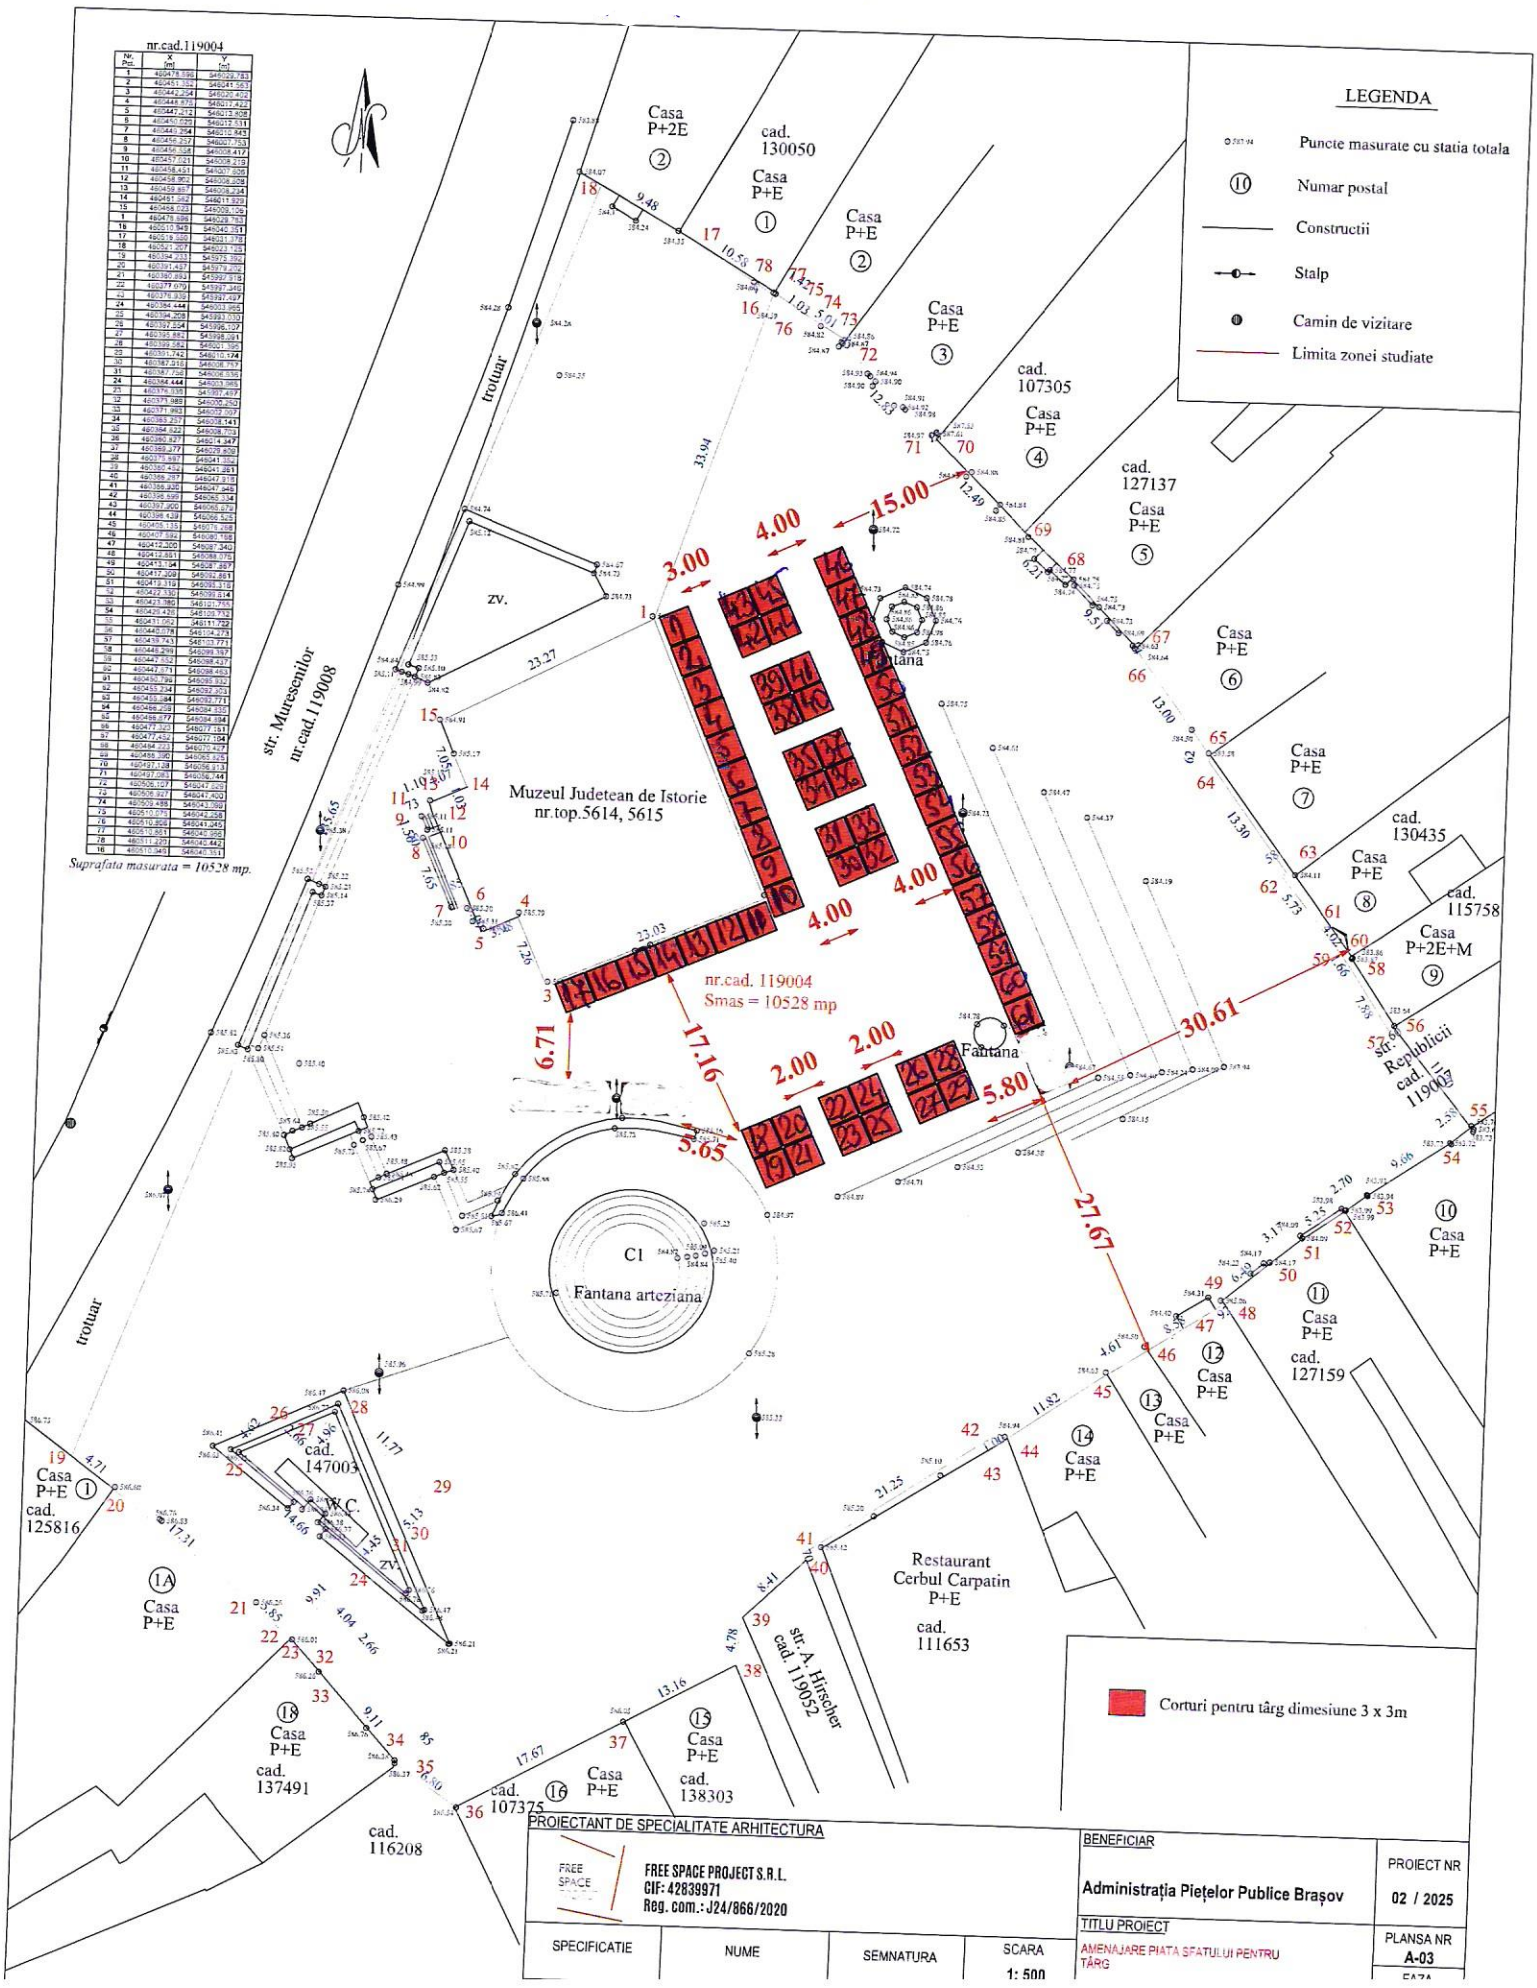

nr.cad.119004
Suprafata masurata = 10528 mp.
LEGENDA
Puncte masurate cu statia totala
Numar postal
Constructii
Stalp
Camin de vizitare
Limita zonei studiate
Casa P+2E
cad. 130050
Casa P+E
cad. 107305
cad. 127137
cad. 130435
cad. 115758
Casa P+2E+M
cad. 127159
cad. 125816
cad. 147003
cad. 137491
cad. 116208
cad. 107375
cad. 138303
cad. 111653
trotuar
str. Muresenilor nr.cad.119008
str. Republicii cad. 119007
str. A. Hirscher cad. 119052
zv.
Muzeul Judetean de Istorie nr.top.5614, 5615
nr.cad. 119004
Smas = 10528 mp
Fantana
Fantana arteziana
C1
W.C.
Restaurant Cerbul Carpatin P+E
Corturi pentru târg dimesiune 3 x 3m
15.00
4.00
3.00
30.61
27.67
17.16
6.71
5.80
5.65
2.00
PROIECTANT DE SPECIALITATE ARHITECTURA
FREE SPACE PROJECT S.R.L.
CIF: 42639971
Reg. com.: J24/866/2020
BENEFICIAR
Administrația Piețelor Publice Brașov
PROIECT NR
02 / 2025
TITLU PROIECT
AMENAJARE PIATA SFATULUI PENTRU TÂRG
PLANSA NR
A-03
SPECIFICATIE
NUME
SEMNATURA
SCARA
1: 500